


# 신한 익스페이스 5F (SOL 컴퍼니)

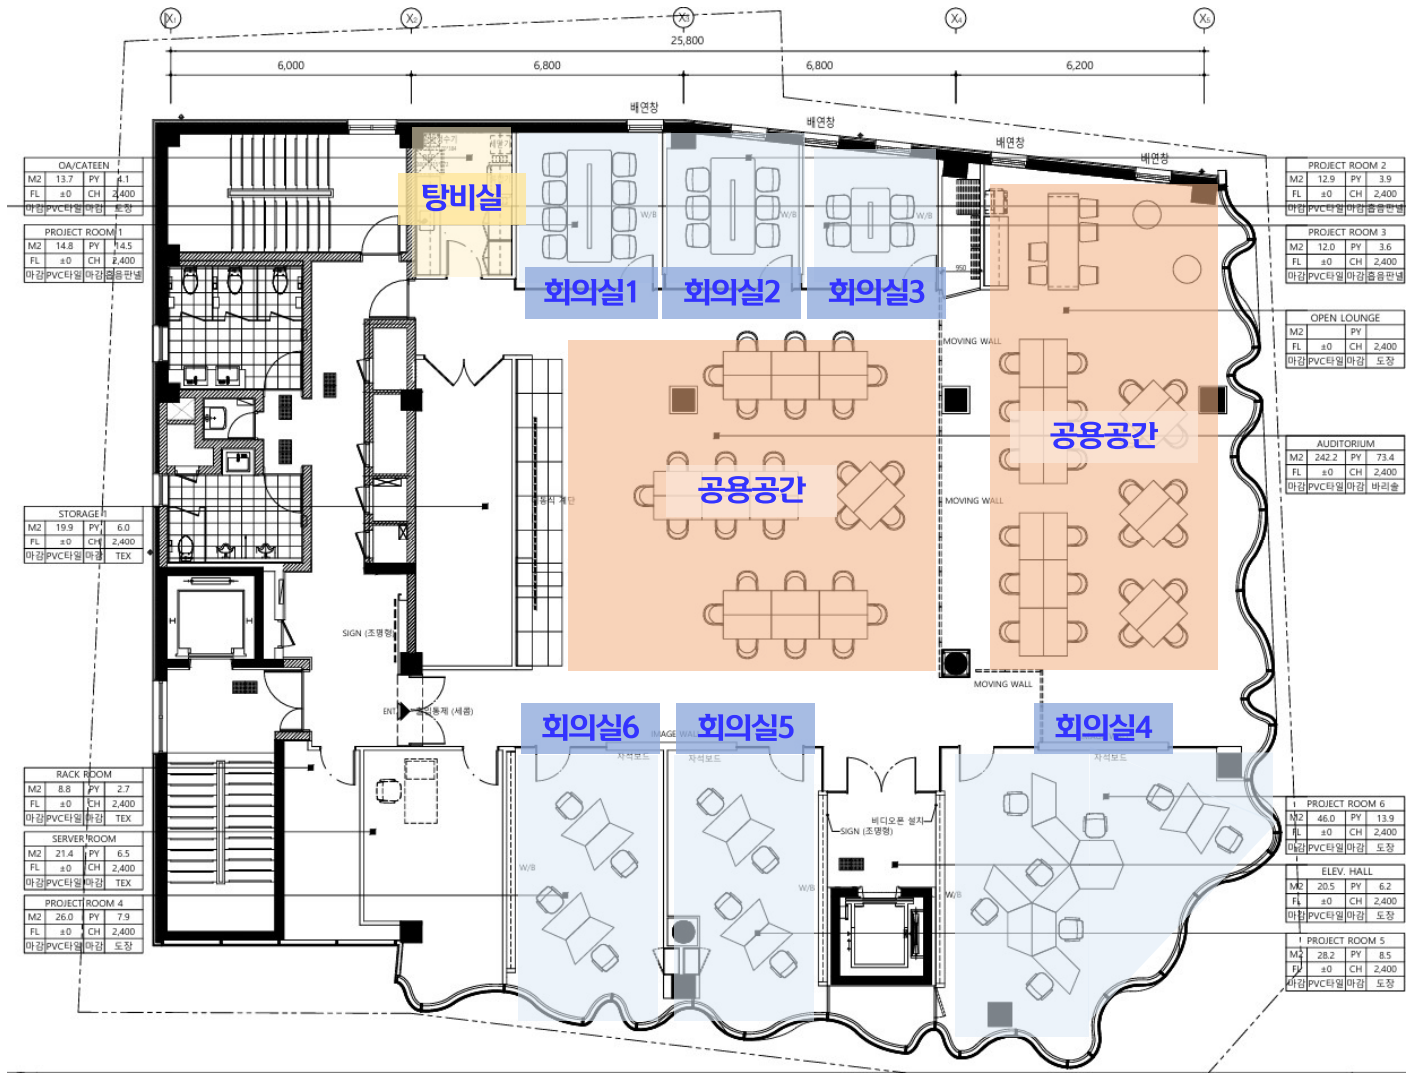

OA/CATEEN			
M2	13.7	PY	2.1
FL	±0	CH	2,400
마감PVC타일/마감 도장			

PROJECT ROOM 1			
M2	14.8	PY	4.5
FL	±0	CH	2,400
마감PVC타일/마감/유리판넬			

STORAGE			
M2	19.9	PY	6.0
FL	±0	CH	2,400
마감PVC타일/마감 TEX			

RACK ROOM			
M2	8.8	PY	2.7
FL	±0	CH	2,400
마감PVC타일/마감 TEX			

SERVER ROOM			
M2	21.4	PY	6.5
FL	±0	CH	2,400
마감PVC타일/마감 TEX			

PROJECT ROOM 4			
M2	26.0	PY	7.9
FL	±0	CH	2,400
마감PVC타일/마감 도장			

PROJECT ROOM 2			
M2	12.9	PY	3.9
FL	±0	CH	2,400
마감PVC타일/마감/유리판넬			

PROJECT ROOM 3			
M2	12.0	PY	3.6
FL	±0	CH	2,400
마감PVC타일/마감/유리판넬			

OPEN LOUNGE			
M2		PY	
FL	±0	CH	2,400
마감PVC타일/마감 도장			

AUDITORIUM			
M2	242.2	PY	73.4
FL	±0	CH	2,400
마감PVC타일/마감 바리울			

PROJECT ROOM 6			
M2	46.0	PY	13.9
FL	±0	CH	2,400
마감PVC타일/마감 도장			

ELEV. HALL			
M2	20.5	PY	6.2
FL	±0	CH	2,400
마감PVC타일/마감 도장			

PROJECT ROOM 5			
M2	28.2	PY	8.5
FL	±0	CH	2,400
마감PVC타일/마감 도장			